


34

POSTUP HODNOCENÍ EXISTUJÍCÍCH KONSTRUKCÍ A NÁVRH OPATŘENÍ PŘÍKLAD


PŘÍKLAD - PRŮZKUM, HODNOCENÍ A NÁVRH OPATŘENÍ OBJEKTU

- Účelem hodnocení je posoudit konstrukční stav objektu a provést případný návrh opatření. V rozsahu celého objektu jsou navrženy stavební úpravy, v prostoru 3.NP je navržena změna využití na obytný prostor. Hodnocení je požadováno v rozsahu celého objektu.


STÁVAJÍCÍ 1.PP

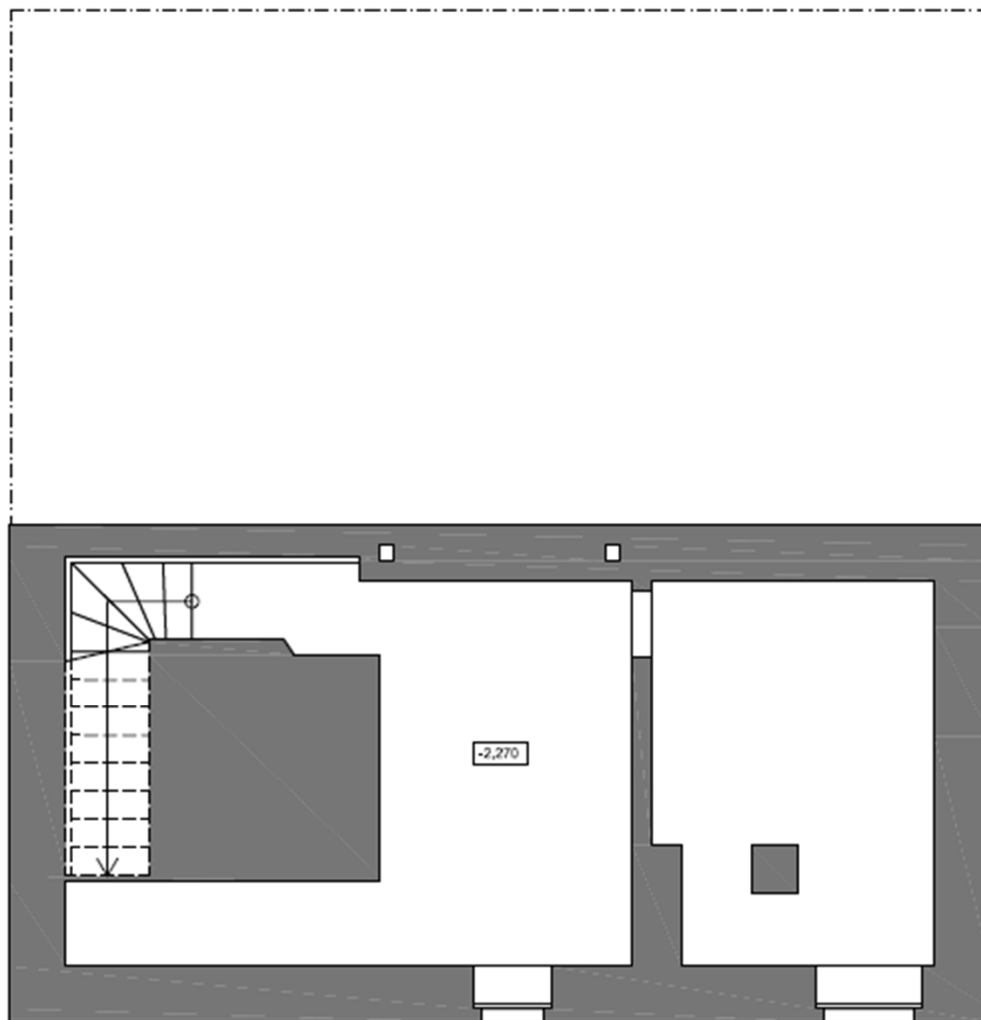

STÁVAJÍCÍ 1.NP

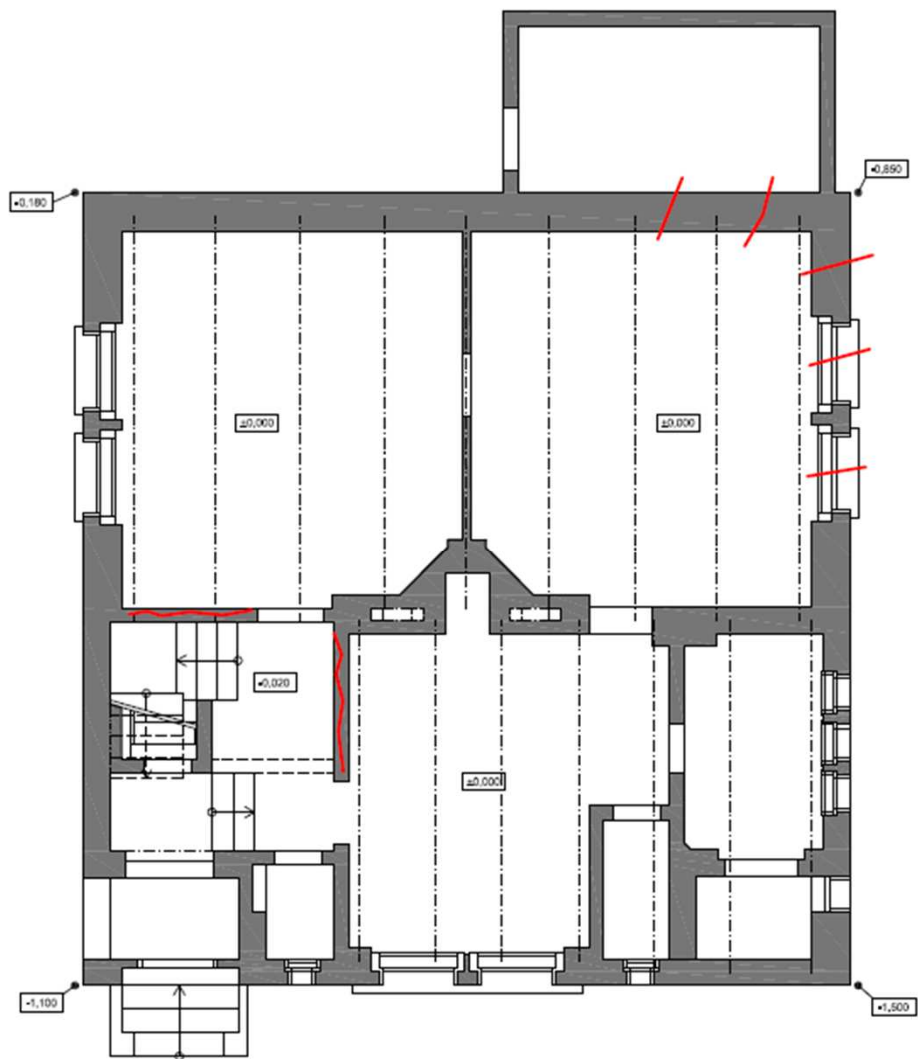


STÁVAJÍCÍ 2.NP

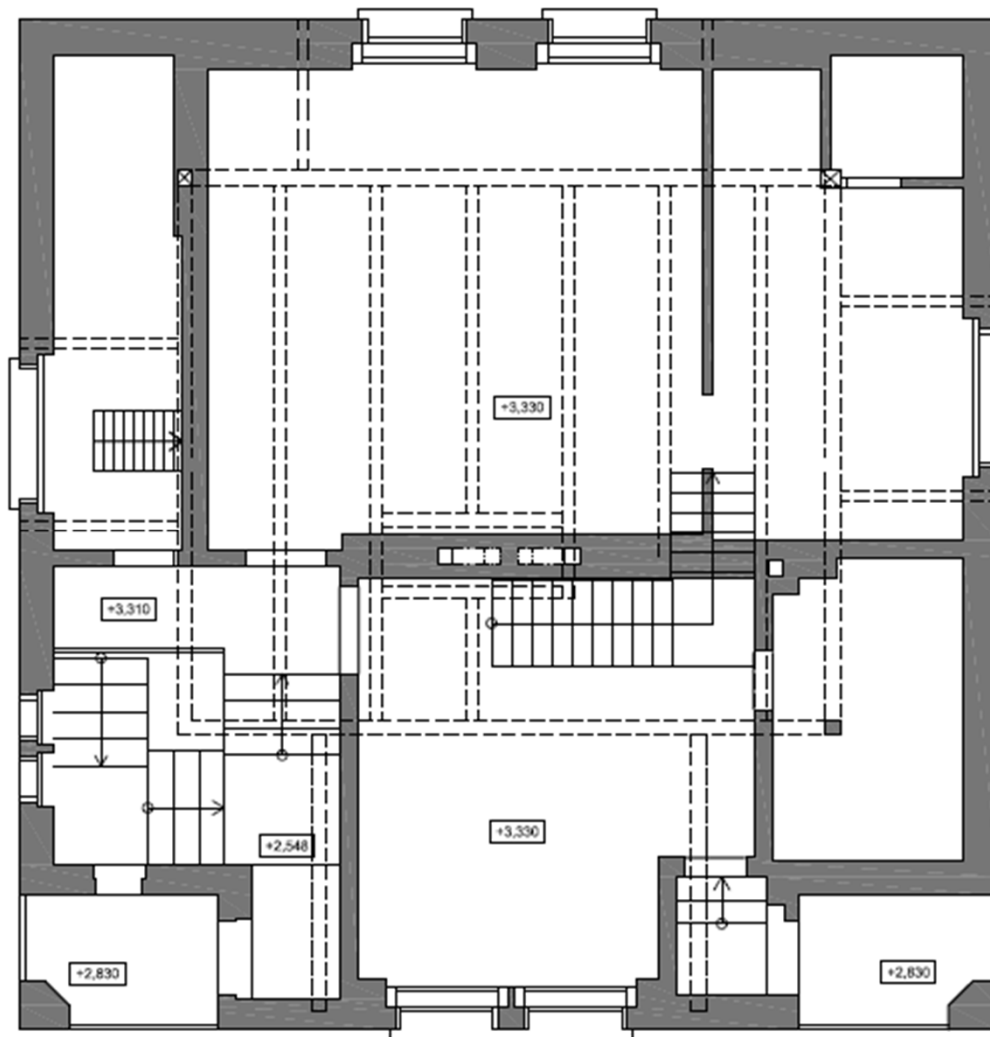


POPIS KONSTRUKCÍ

- Krokve 100/120mm
- Střední a vrcholová vaznice 160/200mm
- sloupky 160/160mm - uloženy na stropní konstrukci
- Celoplošné bednění
- Stropní konstrukce nad 2.NP - dřevěné trámů 100/160mm uložené na vaznice
- Stropní konstrukce nad 1.NP - dřevěné trámů 160/215mm a 160/230mm - záklop


BOURÁNÍ 1.NP

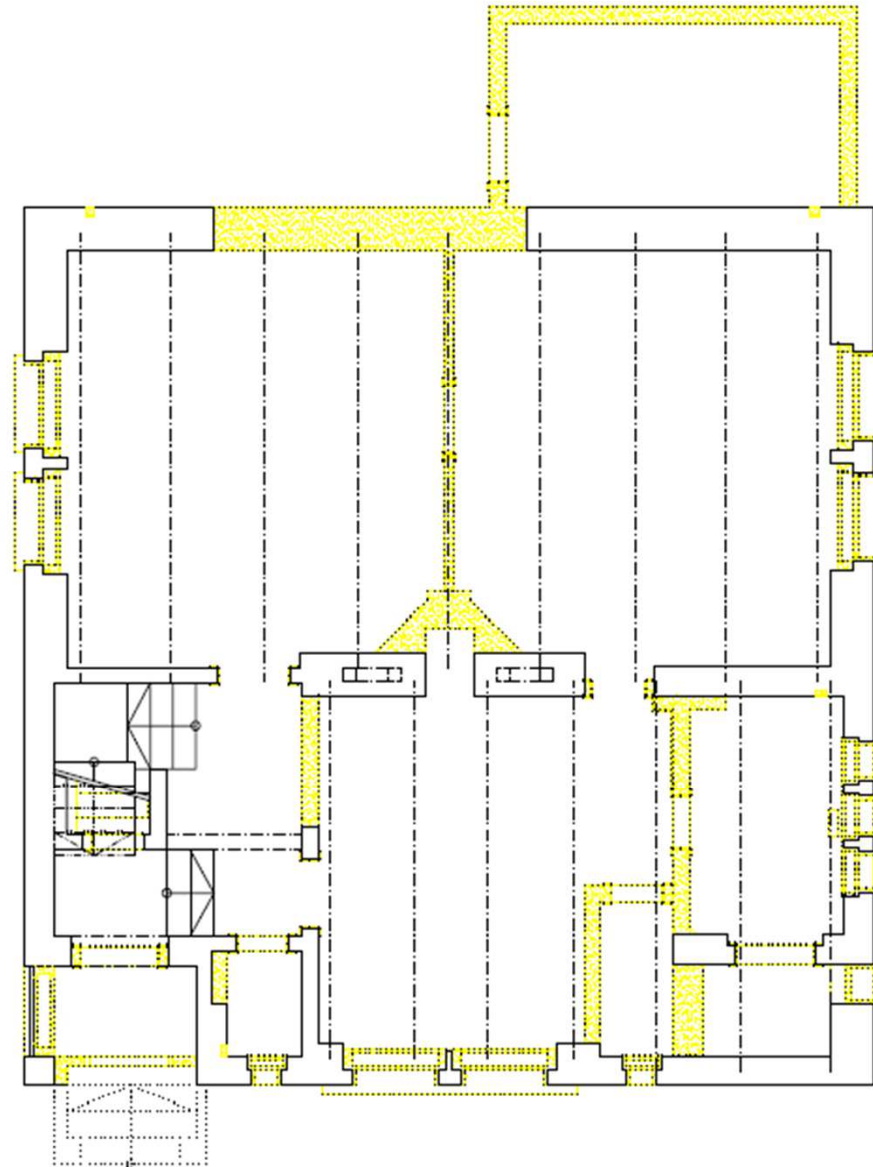

BOURÁNÍ 2.NP

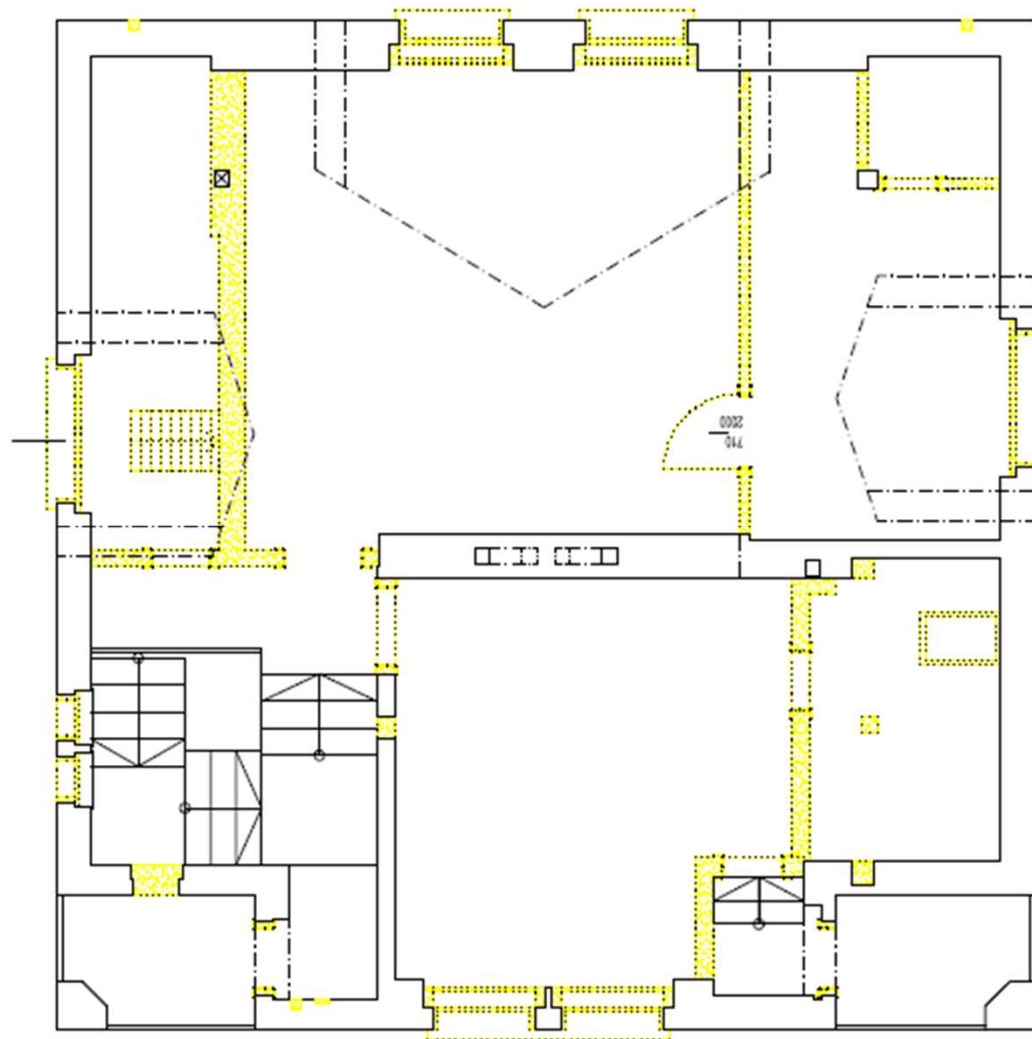

BOURÁNÍ 2.NP

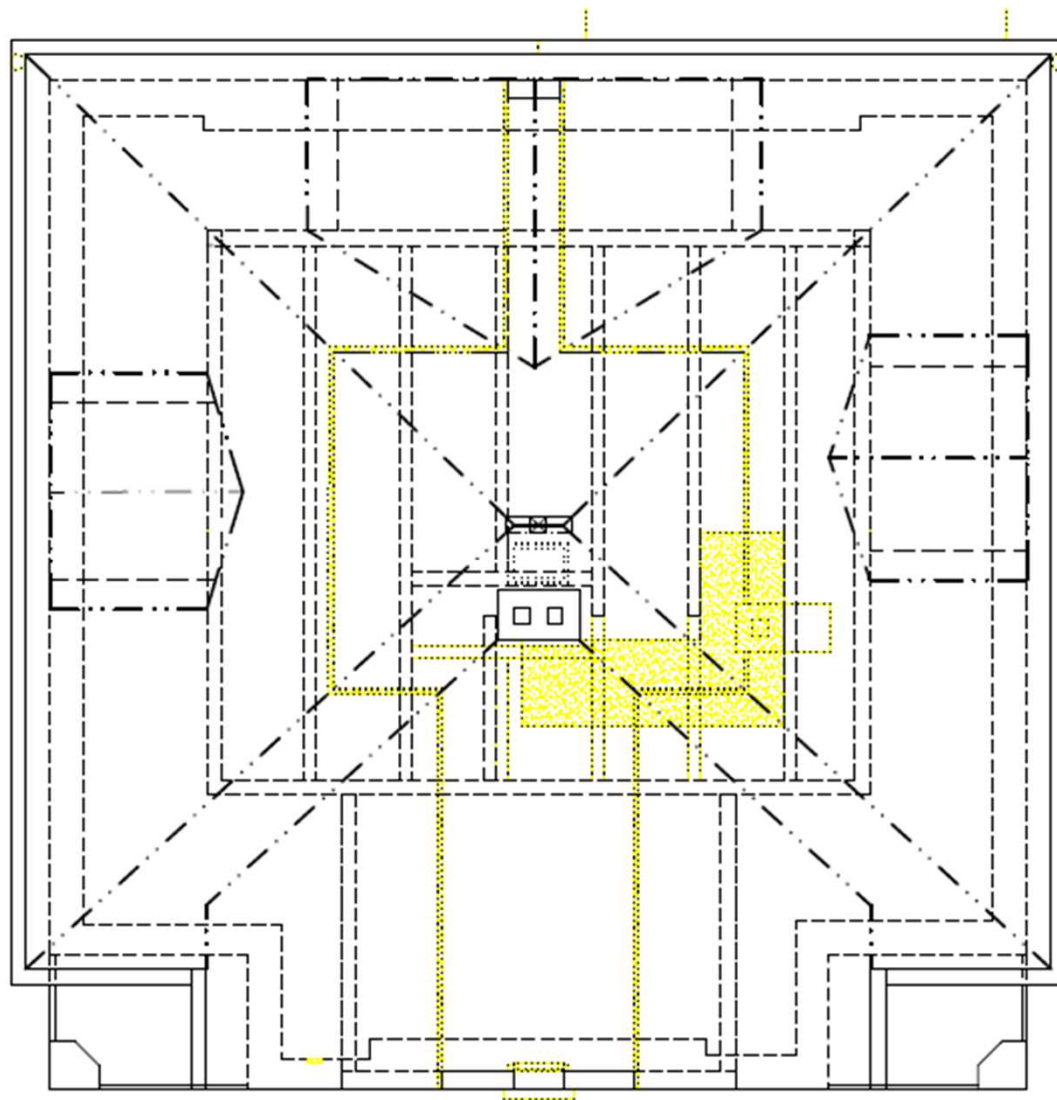


[illegible]

SPŘAŽENÝ STROPNÍ TRÁM


SCHEMA ROZMÍSTĚNÍ TRNŮ TRÁMU T1 - SPŘAŽENÍ

33 TRNŮ NA 1 TRÁM - 8 TRÁMŮ

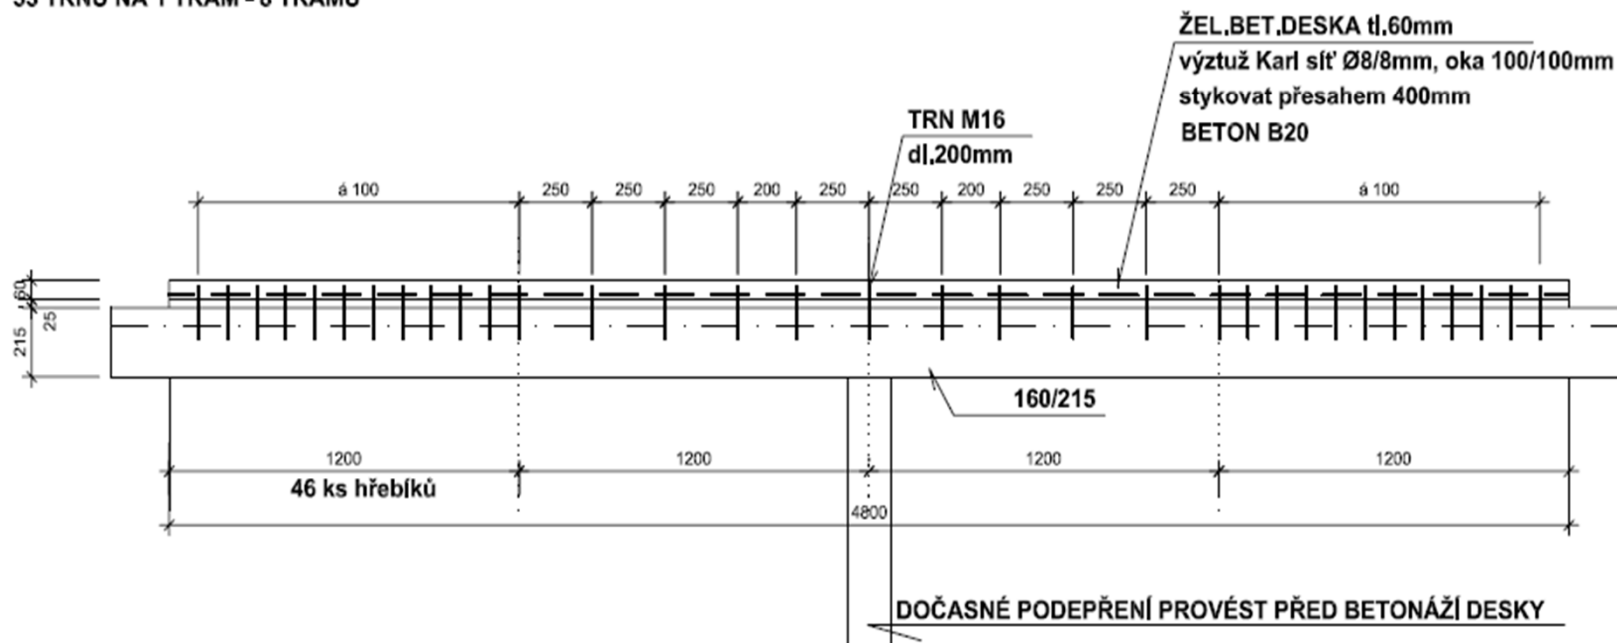


SPŘAHOVACÍ TRNY

SCHEMA UMÍSTĚNÍ TRNŮ - SPŘAŽENÍ

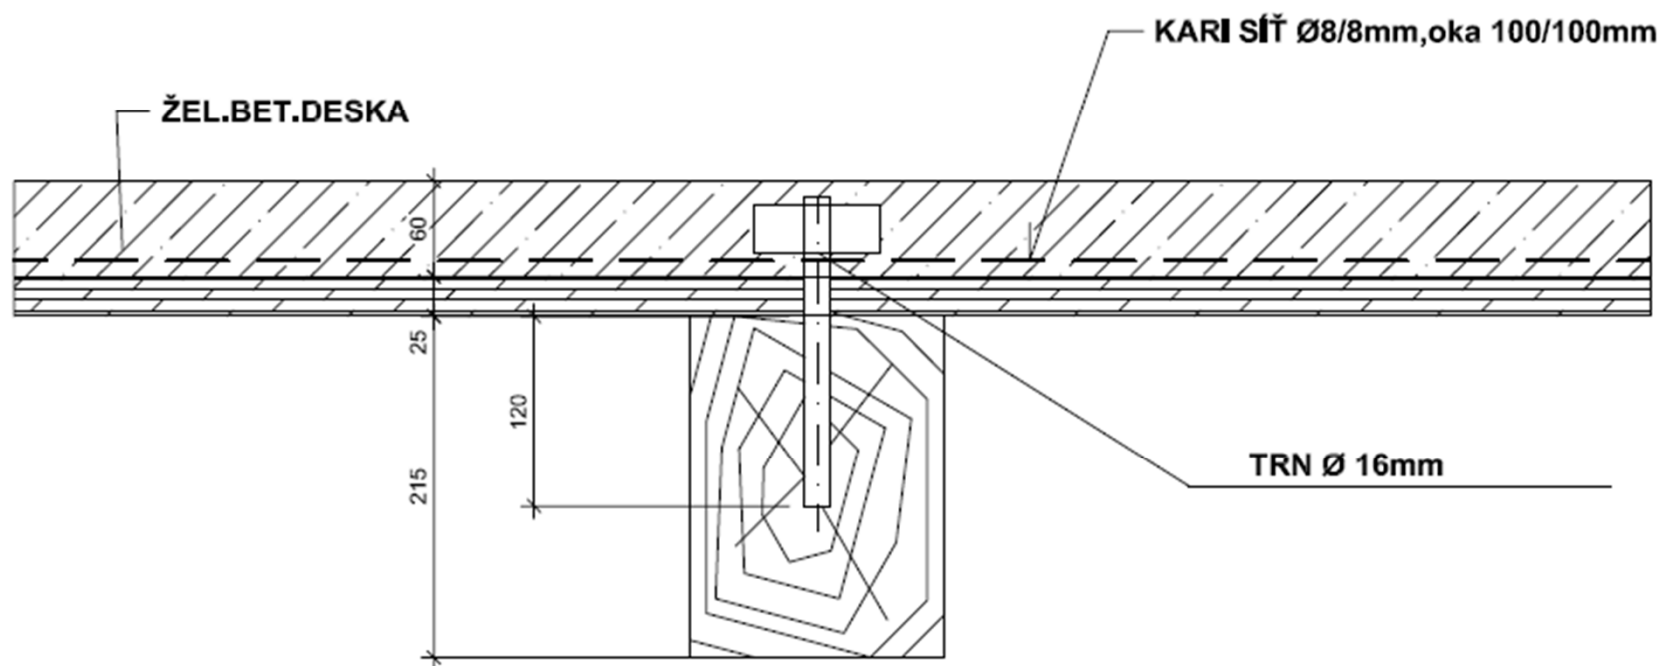

ZESÍLENÝ STROPNÍ TRÁM

PŘÍČNÝ ŘEZ ZESÍLENÝM TRÁMEM
M 1:10

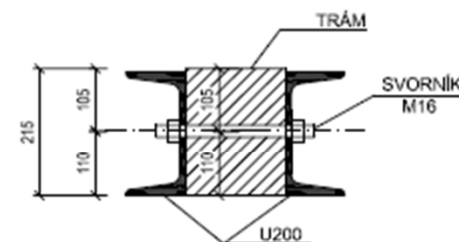

SCHEMA ROZMÍSTĚNÍ SVORNÍKŮ - STROPNÍ TRÁM T4 - 2x


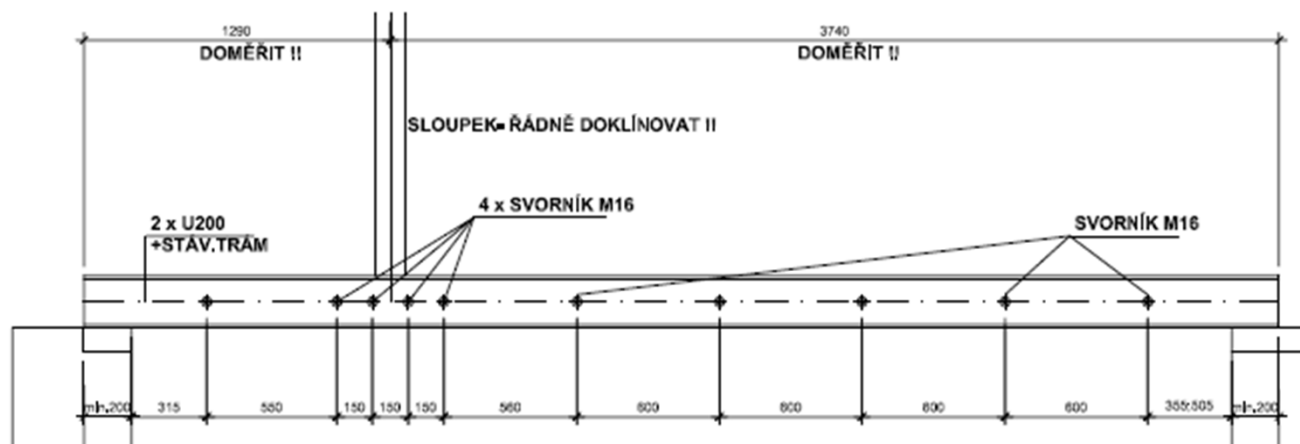


SCHÉMA ZESÍLENÍ KONSTRUKCE KROVU

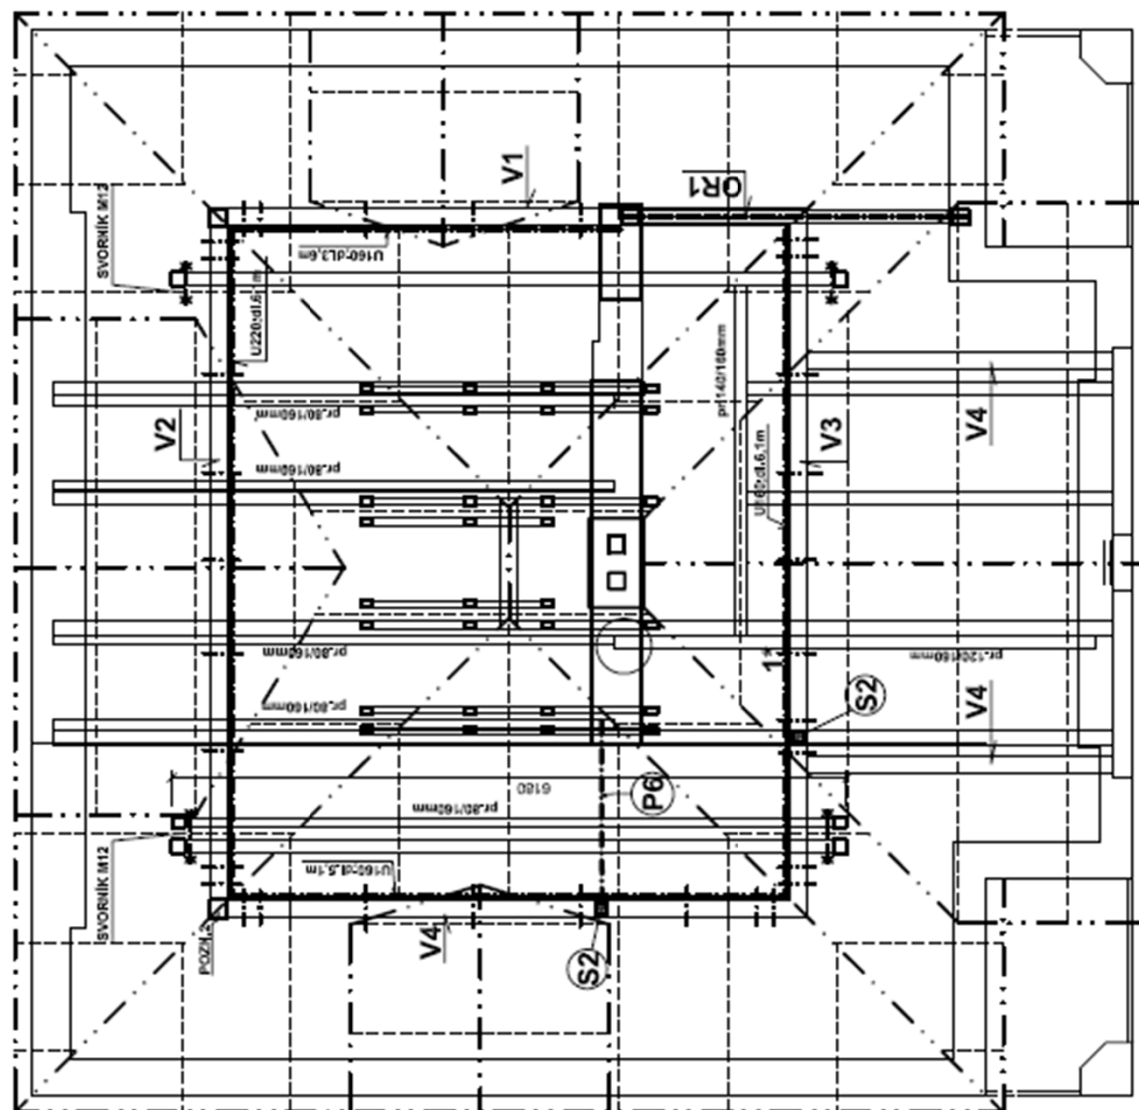

S2 254/100/100/5mm

V1-V4

P6 PRŮVLAK 1 x 120

ZESÍLENÁ VAZNICE

ZESÍLENÍ VAZNICE OCELOVÝM PROFILEM M 1:10

